

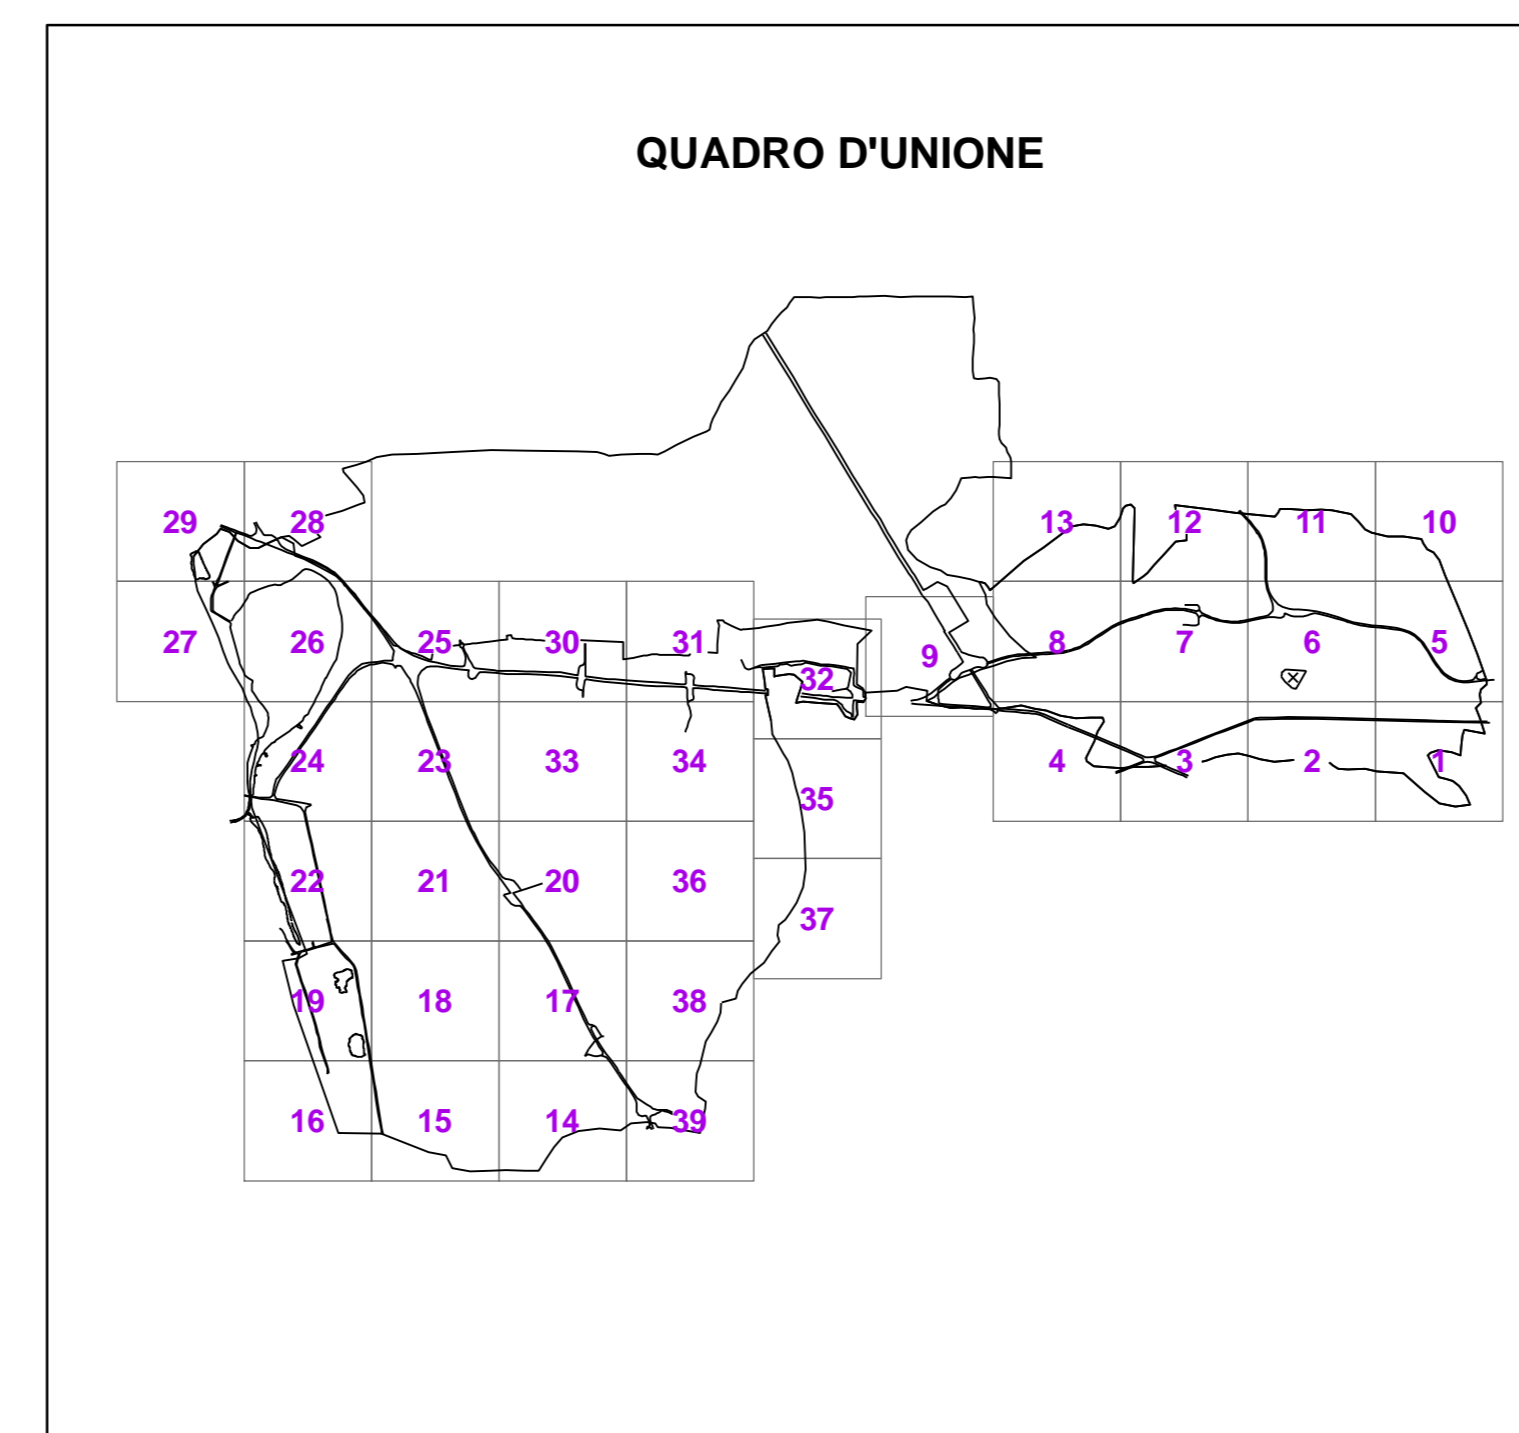


Pubblica Illuminazione - Giugliano In Campania -

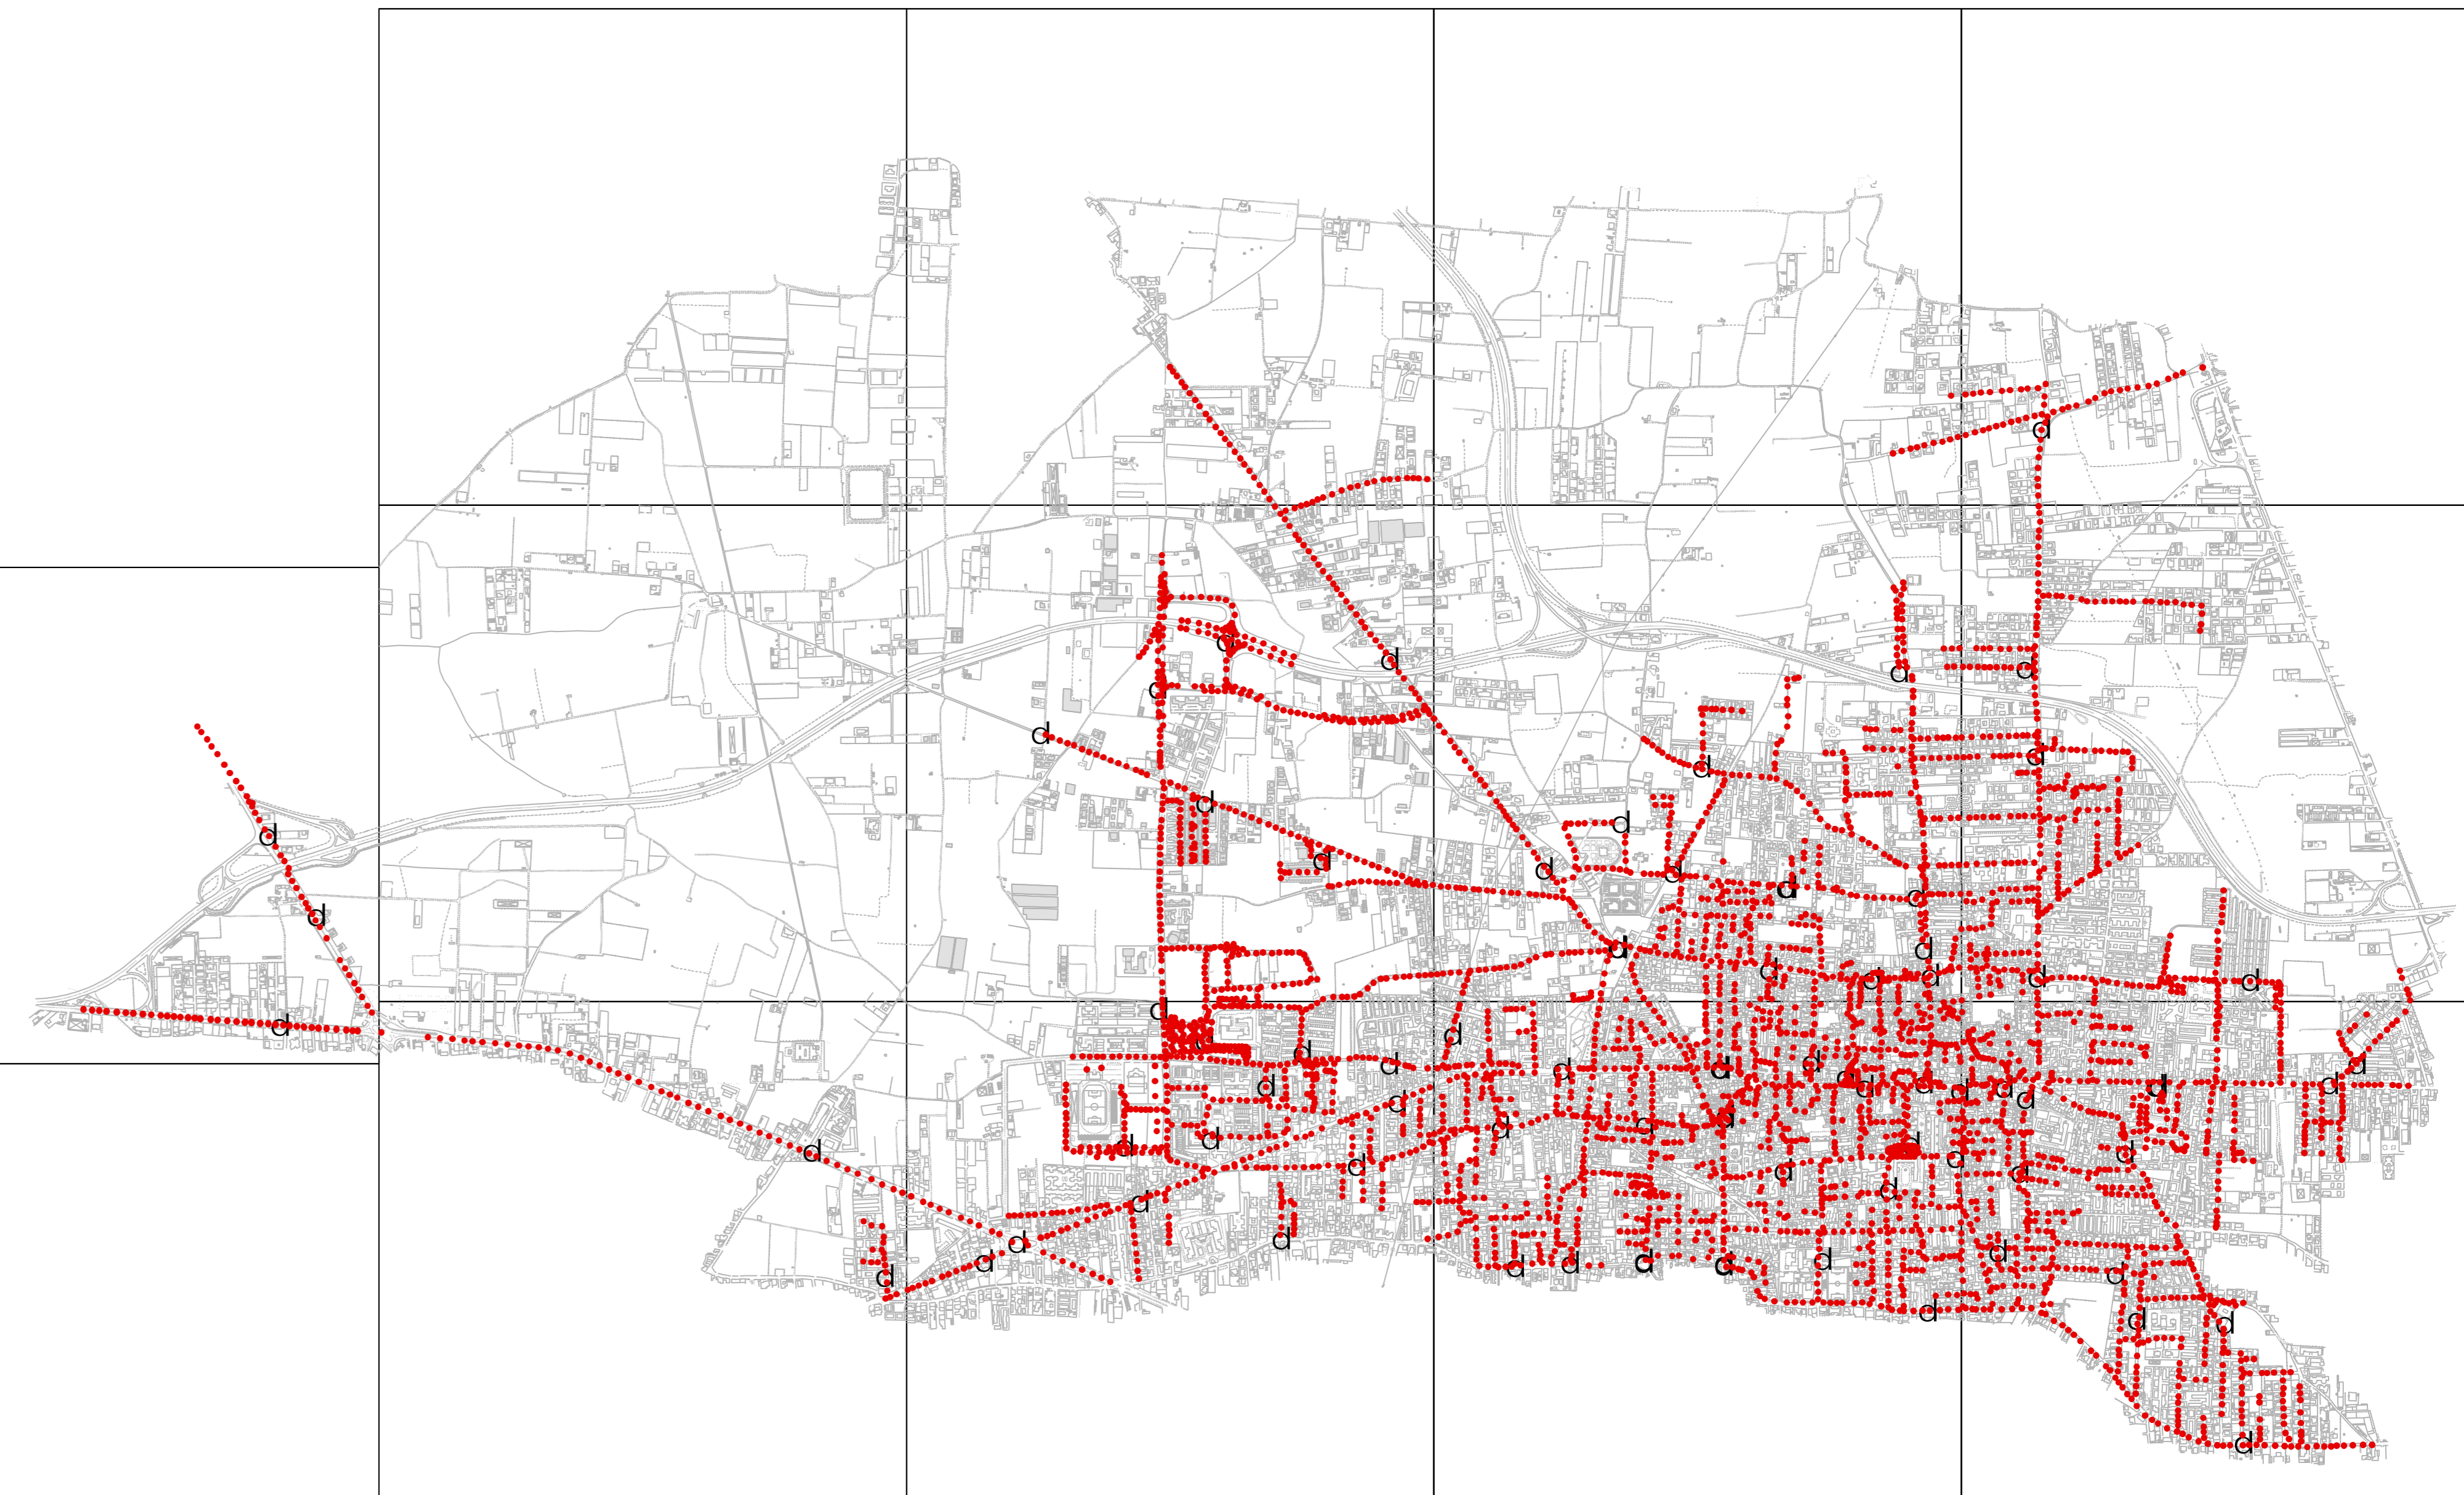

Legenda

- Palo
- d Quadro

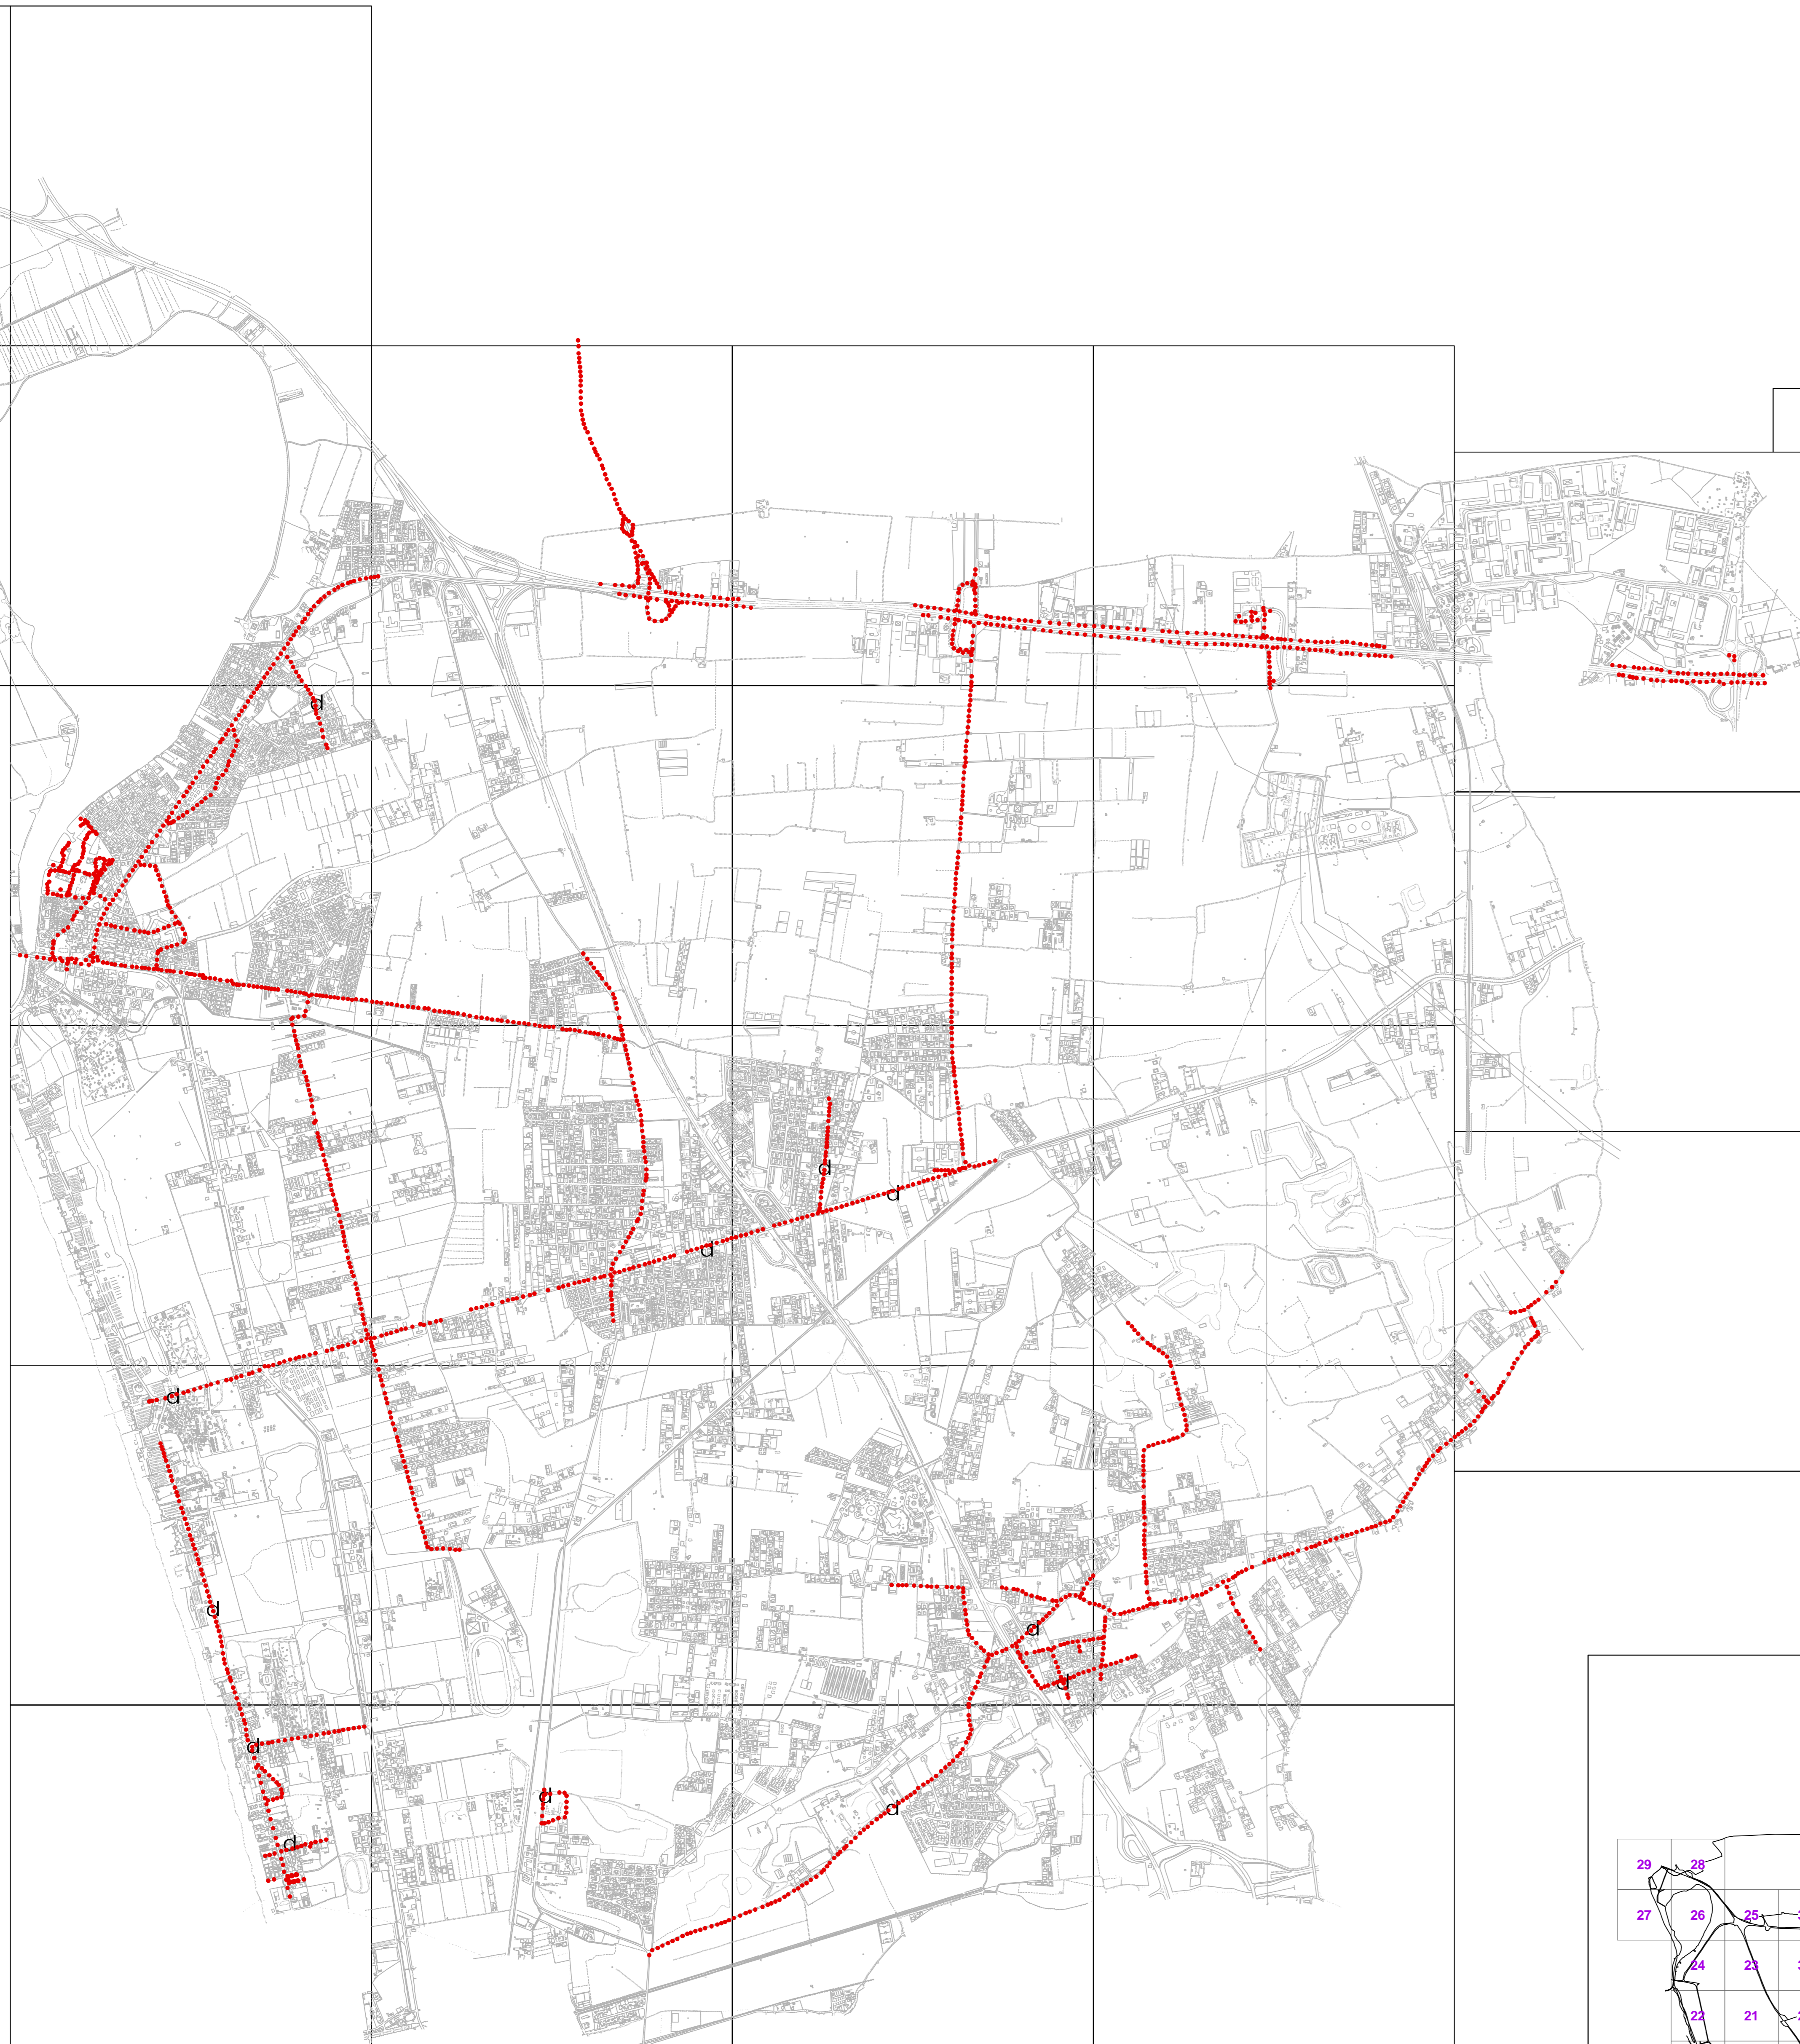

**Comune di
GIUGLIANO IN CAMPANIA**
Provincia di Napoli



PROGETTO PRELIMINARE ALL' AFFIDAMENTO IN CONCESSIONE DELLA MANUTENZIONE ORDINARIA E STRAORDINARIA, AMPLIAMENTO, RIQUALIFICAZIONE ED ADEGUAMENTO ALLE NORME ILLUMINOTECNICHE EUROPEE E L.R. CAMPANIA N. 12 DEL 25/07/2002 DEGLI IMPIANTI DI PUBBLICA ILLUMINAZIONE E SEMAFORICI

COMMITTENTE:

COMUNE DI GIUGLIANO IN CAMPANIA (NA)

ELABORATO:

RILIEVO PUNTI LUCE SULL'INTERO TERRITORIO

TAV. N.

32

TIMBRO:

IL TECNICO:

Ing. Aldo CAMPASSI
Piazza S. Ciro, 17
80055 Portici (NA)

DATA:

AGG.:

SCALA: **1:2000**